


4 x 4 lakásos társasház

H-9200 Mosonmagyaróvár, Vágóhid utca-Ladik utca Hrsz: 2105 / 46



B/4. lakás

Emeleti alaprajz részlet M 1:50

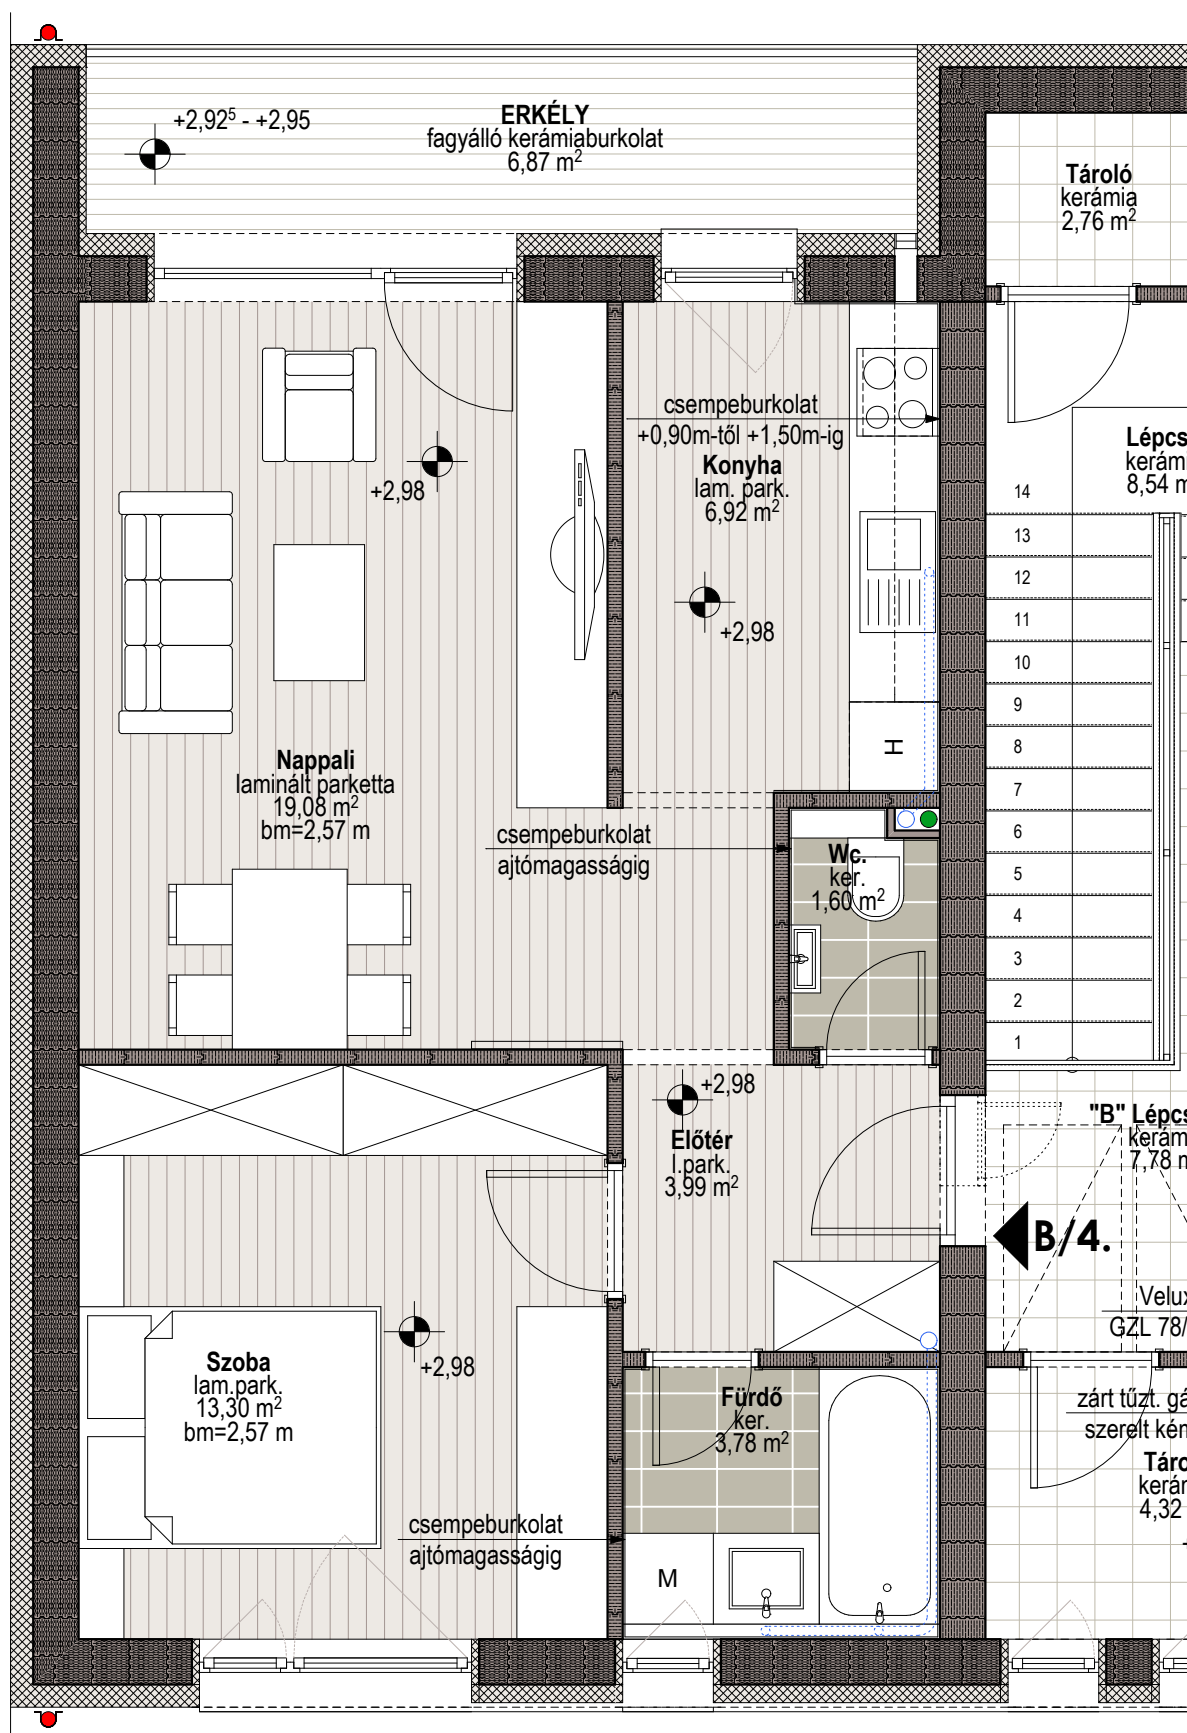

B/4.sz. lakás (emelet) :

▪ Előtér	laminált parketta	3,99 m ²
▪ Wc.	kerámia	1,60 m ²
▪ Fürdő	kerámia	3,78 m ²
▪ Szoba	laminált parketta	13,30 m ²
▪ Nappali	laminált parketta	19,08 m ²
▪ Konyha	laminált parketta	6,92 m ²
▪ Erkély	WPC faburkolat	6,87 m ²

B/4.sz. lakás alapterülete összesen: 48,67 m²

▪ B/4.sz. lakáshoz tartozó tároló, kerámia..... 2,76 m²

