


4 x 4 lakásos társasház

H-9200 Mosonmagyaróvár, Vágóhid utca-Ladik utca Hrsz: 2105 / 46



C/1. lakás

Földszinti alaprajz részlet M 1:50

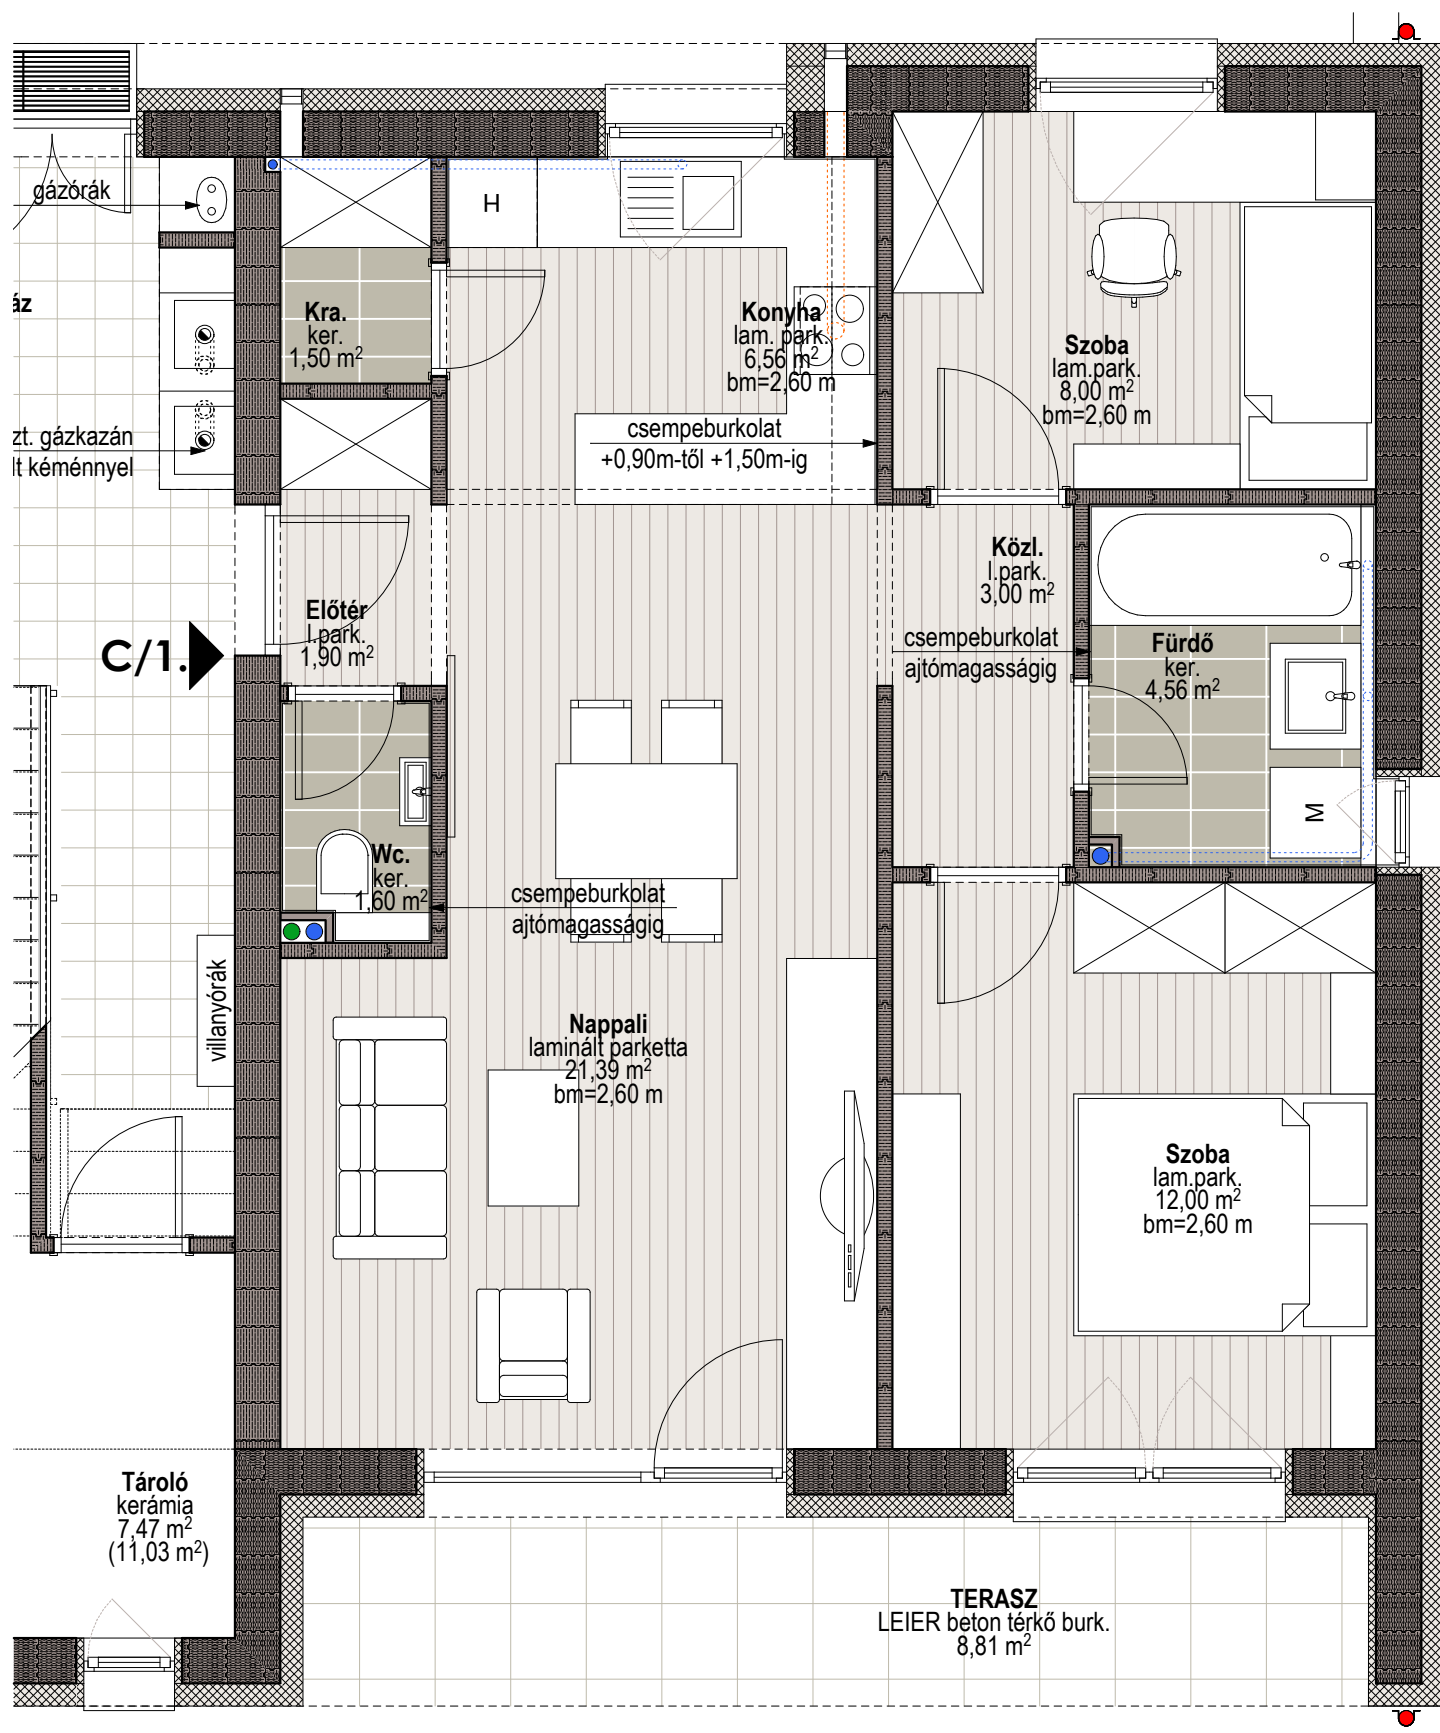

C/1.sz. lakás (földszint) :

■ Előter	laminált parketta	1,90 m ²
■ Wc.	kerámia	1,60 m ²
■ Nappali	laminált parketta	21,39 m ²
■ Konyha	laminált parketta	6,56 m ²
■ Kamra	kerámia	1,50 m ²
■ Közlekedő	laminált parketta	3,00 m ²
■ Szoba	laminált parketta	12,00 m ²
■ Szoba	laminált parketta	8,00 m ²
■ Fürdő	kerámia	4,56 m ²
■ Terasz	LEIER beton térkő burk.	8,81 m ²
C/1.sz. lakás alapterülete összesen: 60,51 m ²		

