


4 x 4 lakásos társasház

H-9200 Mosonmagyaróvár, Vágóhid utca-Ladik utca Hrsz: 2105 / 46



C/4. lakás

Emeleti alaprajz részlet M 1:50

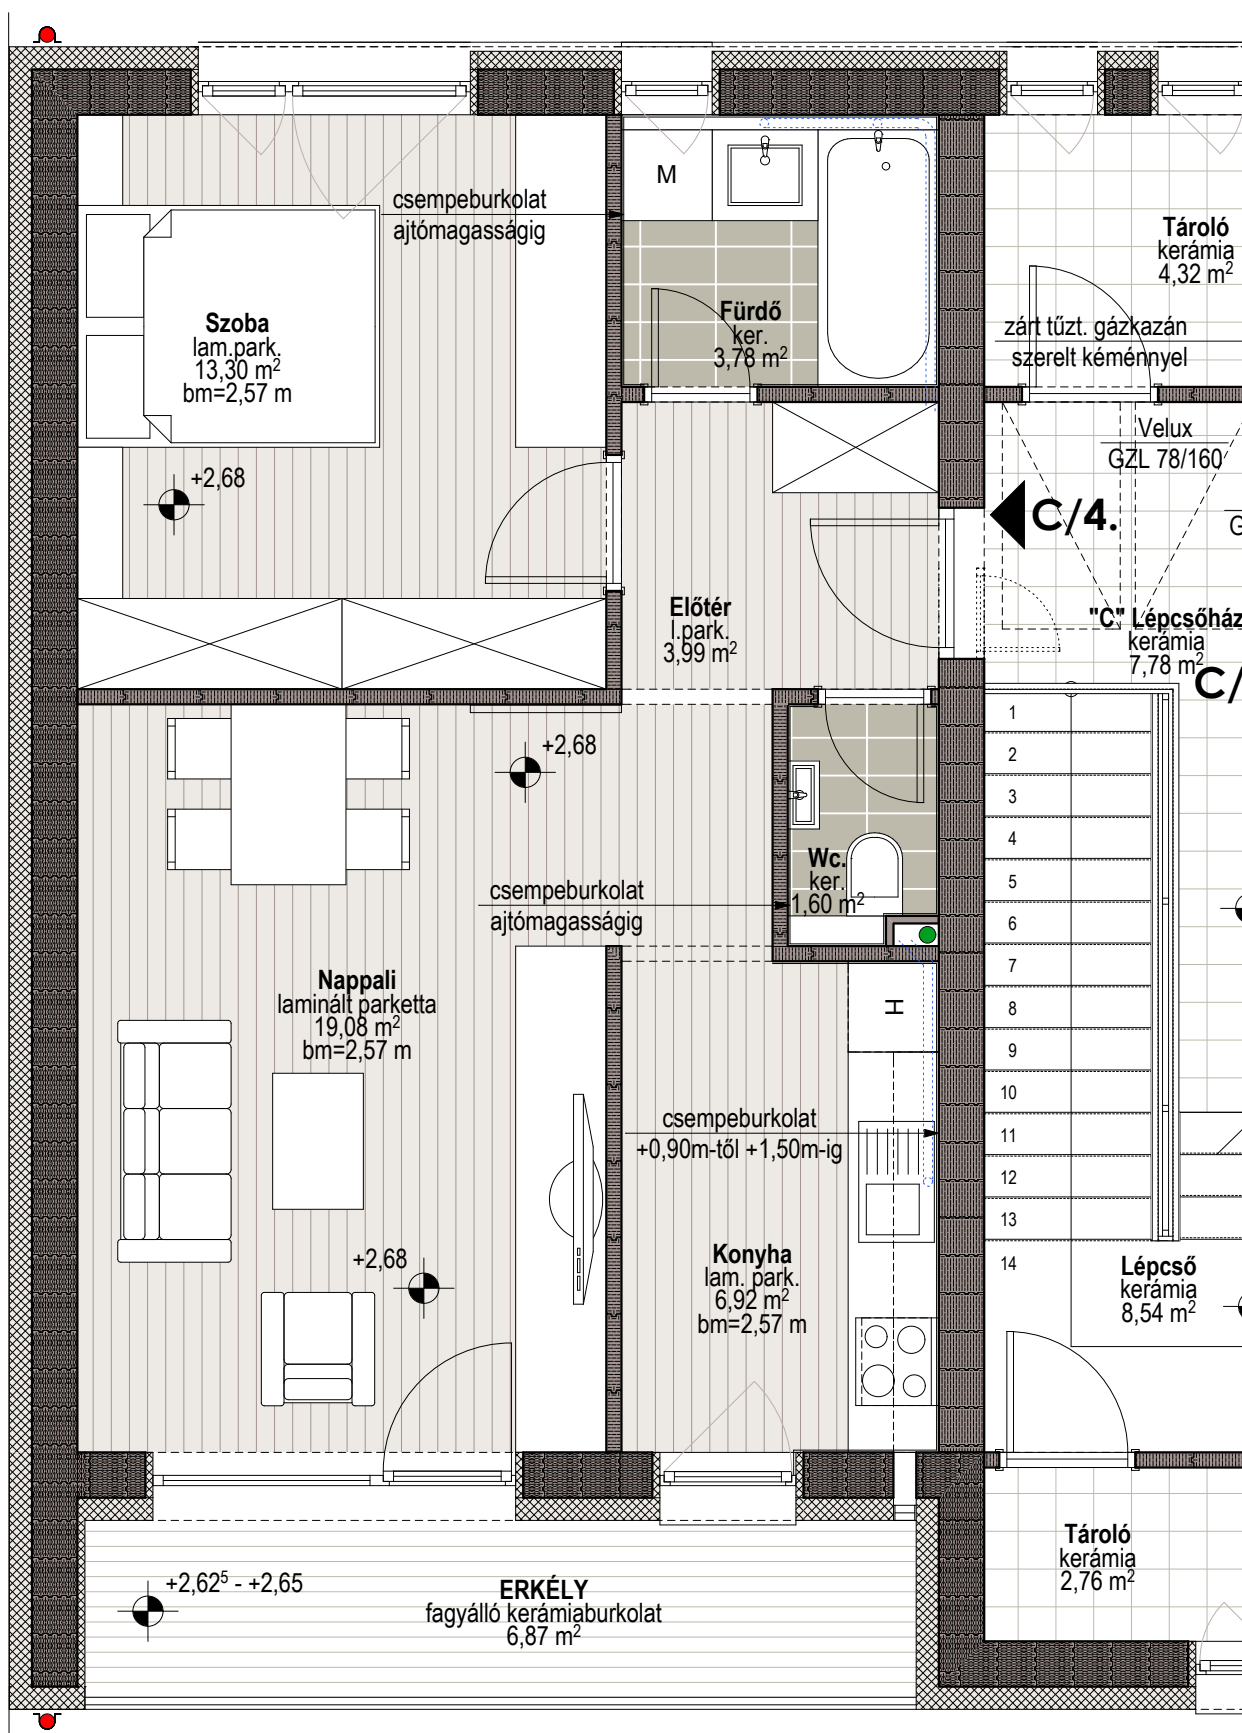

C/4.sz. lakás (emelet) :

▪ Előtér.....	laminált parketta	3,99 m ²
▪ Wc.....	kerámia.....	1,60 m ²
▪ Fürdő.....	kerámia.....	3,78 m ²
▪ Szoba.....	laminált parketta	13,30 m ²
▪ Nappali.....	laminált parketta	19,08 m ²
▪ Konyha.....	laminált parketta	6,92 m ²
▪ Erkély.....	WPC faburkolat.....	6,87 m ²

C/4.sz. lakás alapterülete összesen: 48,67 m²

▪ C/4.sz. lakáshoz tartozó tároló. kerámia..... 2,76 m²

