


4 x 4 lakásos társasház

H-9200 Mosonmagyaróvár, Vágóhid utca-Ladik utca Hrsz: 2105 / 46



D/3. lakás

Földszinti alaprajz részlet M 1:50

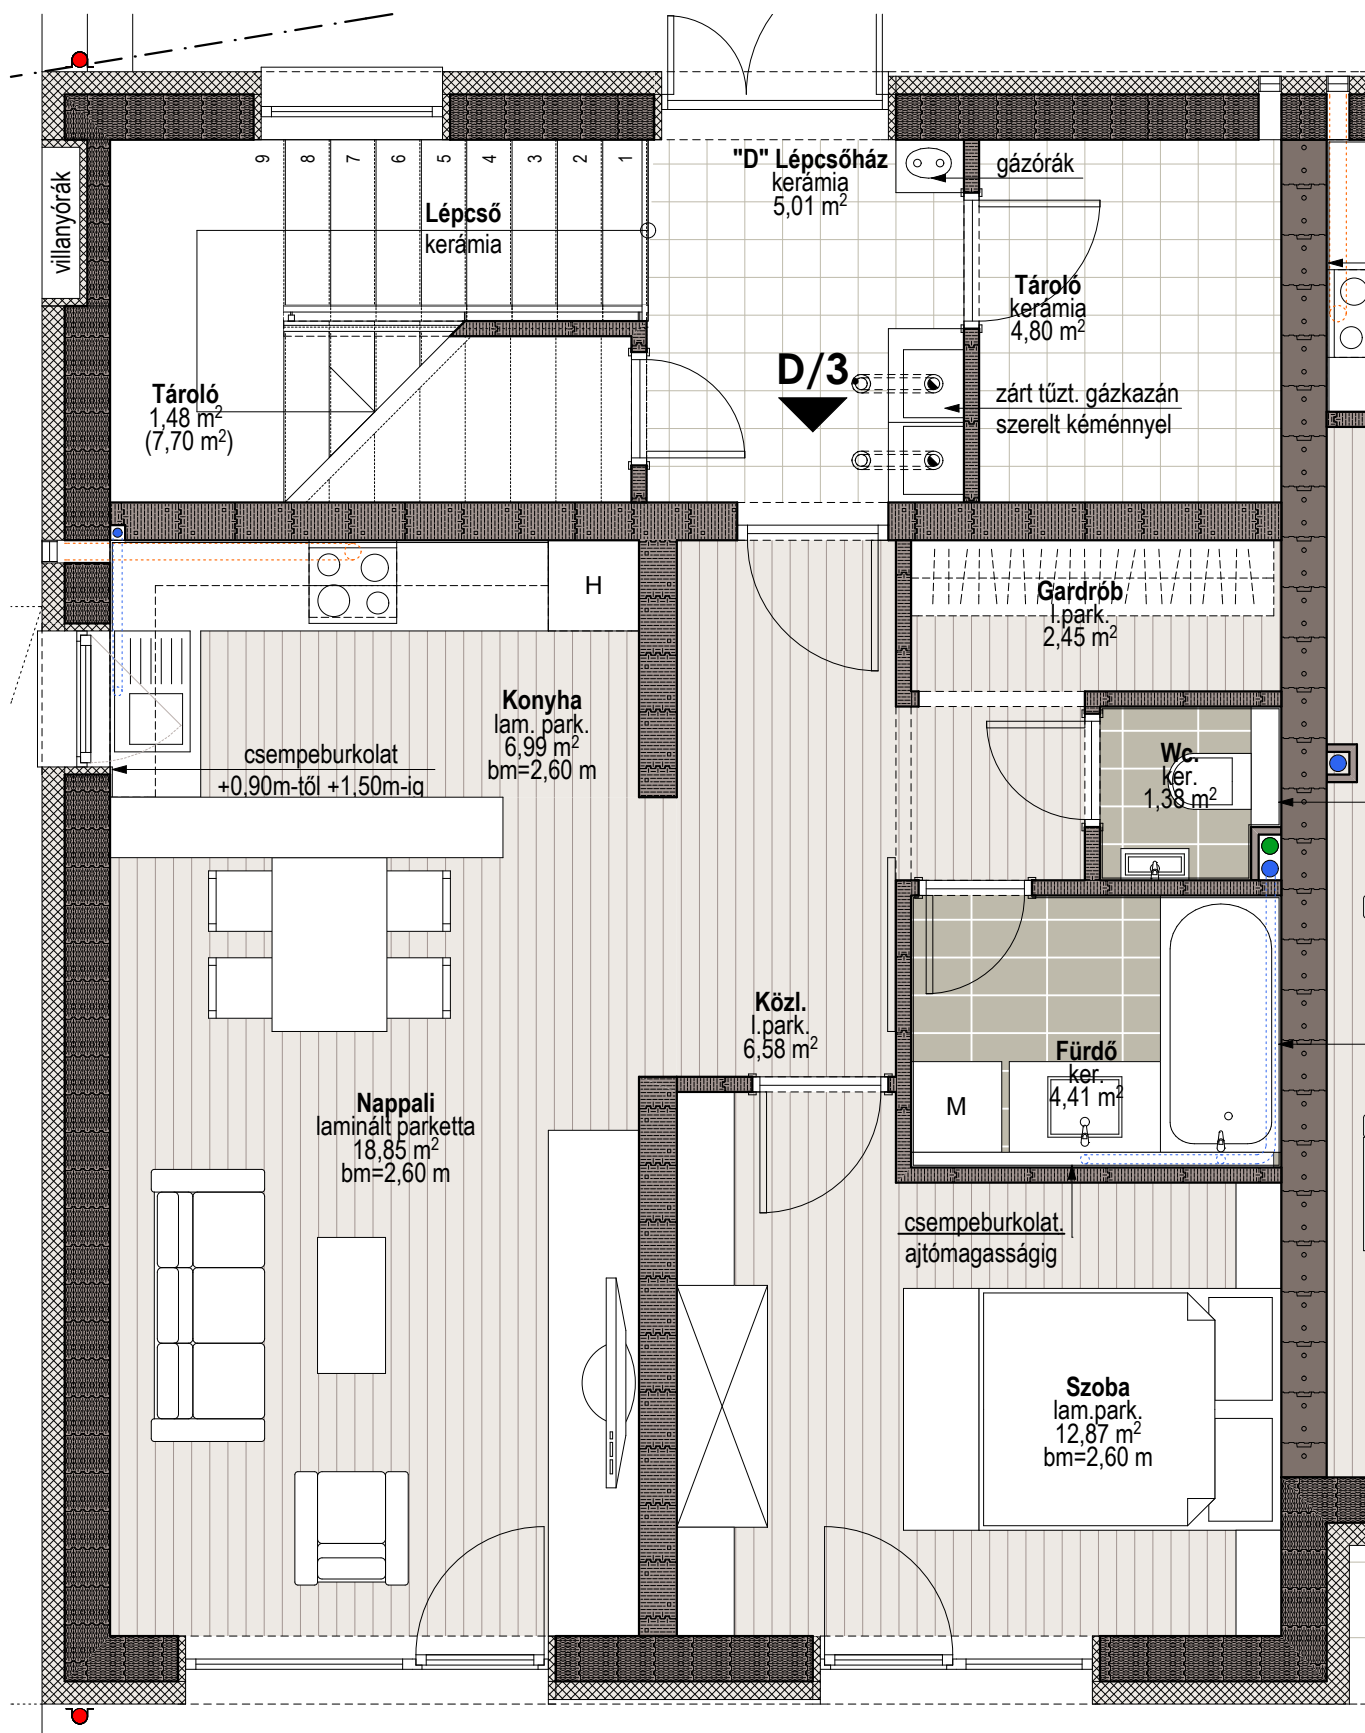

D/3.sz. lakás (földszint)

▪ Közlekedő	laminált parketta	6,58 m ²
▪ Konyha	laminált parketta	6,99 m ²
▪ Nappali	laminált parketta	18,85 m ²
▪ Szoba	laminált parketta	12,87 m ²
▪ Fürdő	kerámia	4,41 m ²
▪ Wc.	kerámia	1,38 m ²
▪ Gardrób	laminált parketta	2,45 m ²
D/3.sz. lakás alapterülete összesen:		53,53 m ²
▪ D/3.sz. lakáshoz tartozó tároló. kerámia	1,48 m ²	(7,70 m ²)

