VEGYES RENDELTETÉSŰ ÉPÜLET
moWinpark - Mosonmagyaróvár

EMELETI ALAPRAJZ M 1:200 — 1. VÁLTOZAT

2009. 11. 05.

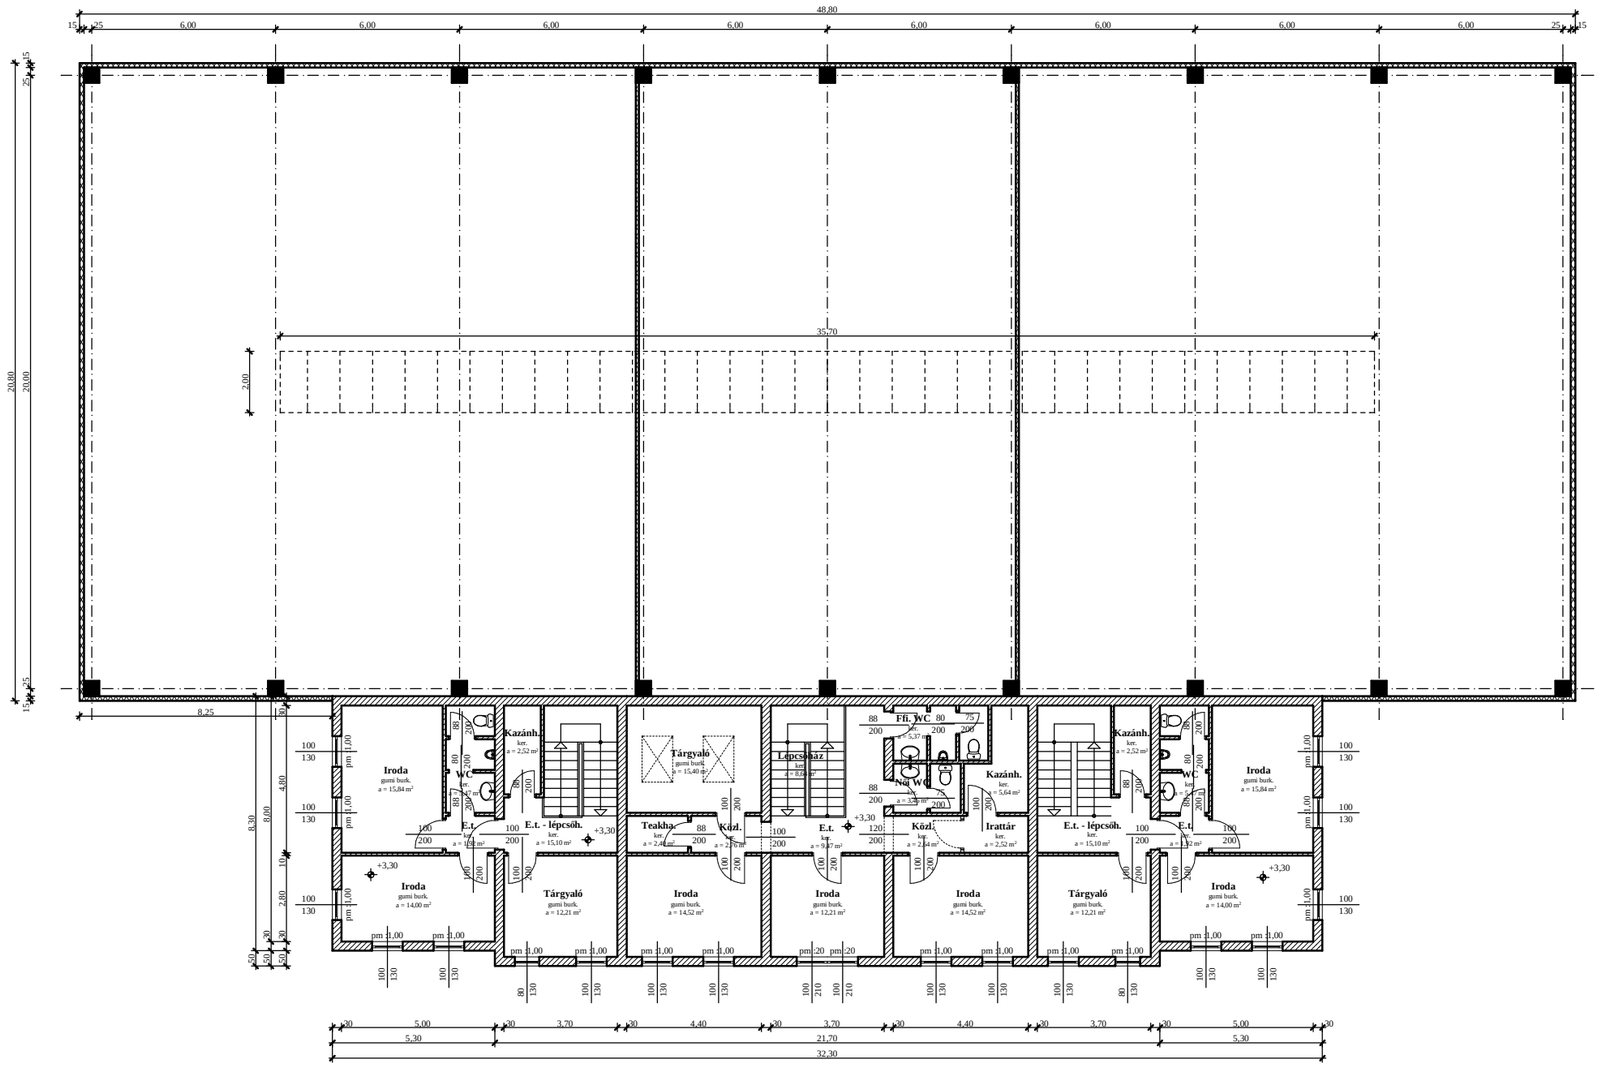

System-Plan Mérnöki Iroda Kft.
H-9200 Mosonmagyaróvár, Kossuth L. u. 14.
Tel.: +36 (96) 579-508; +36 (96) 576-540; +36 (96) 576-541
Fax: +36 (96) 579-507
E-mail: systemplan@t-online.hu